


Sägeplatz Skizze der RS mobil Sägewerk GmbH & Co. KG

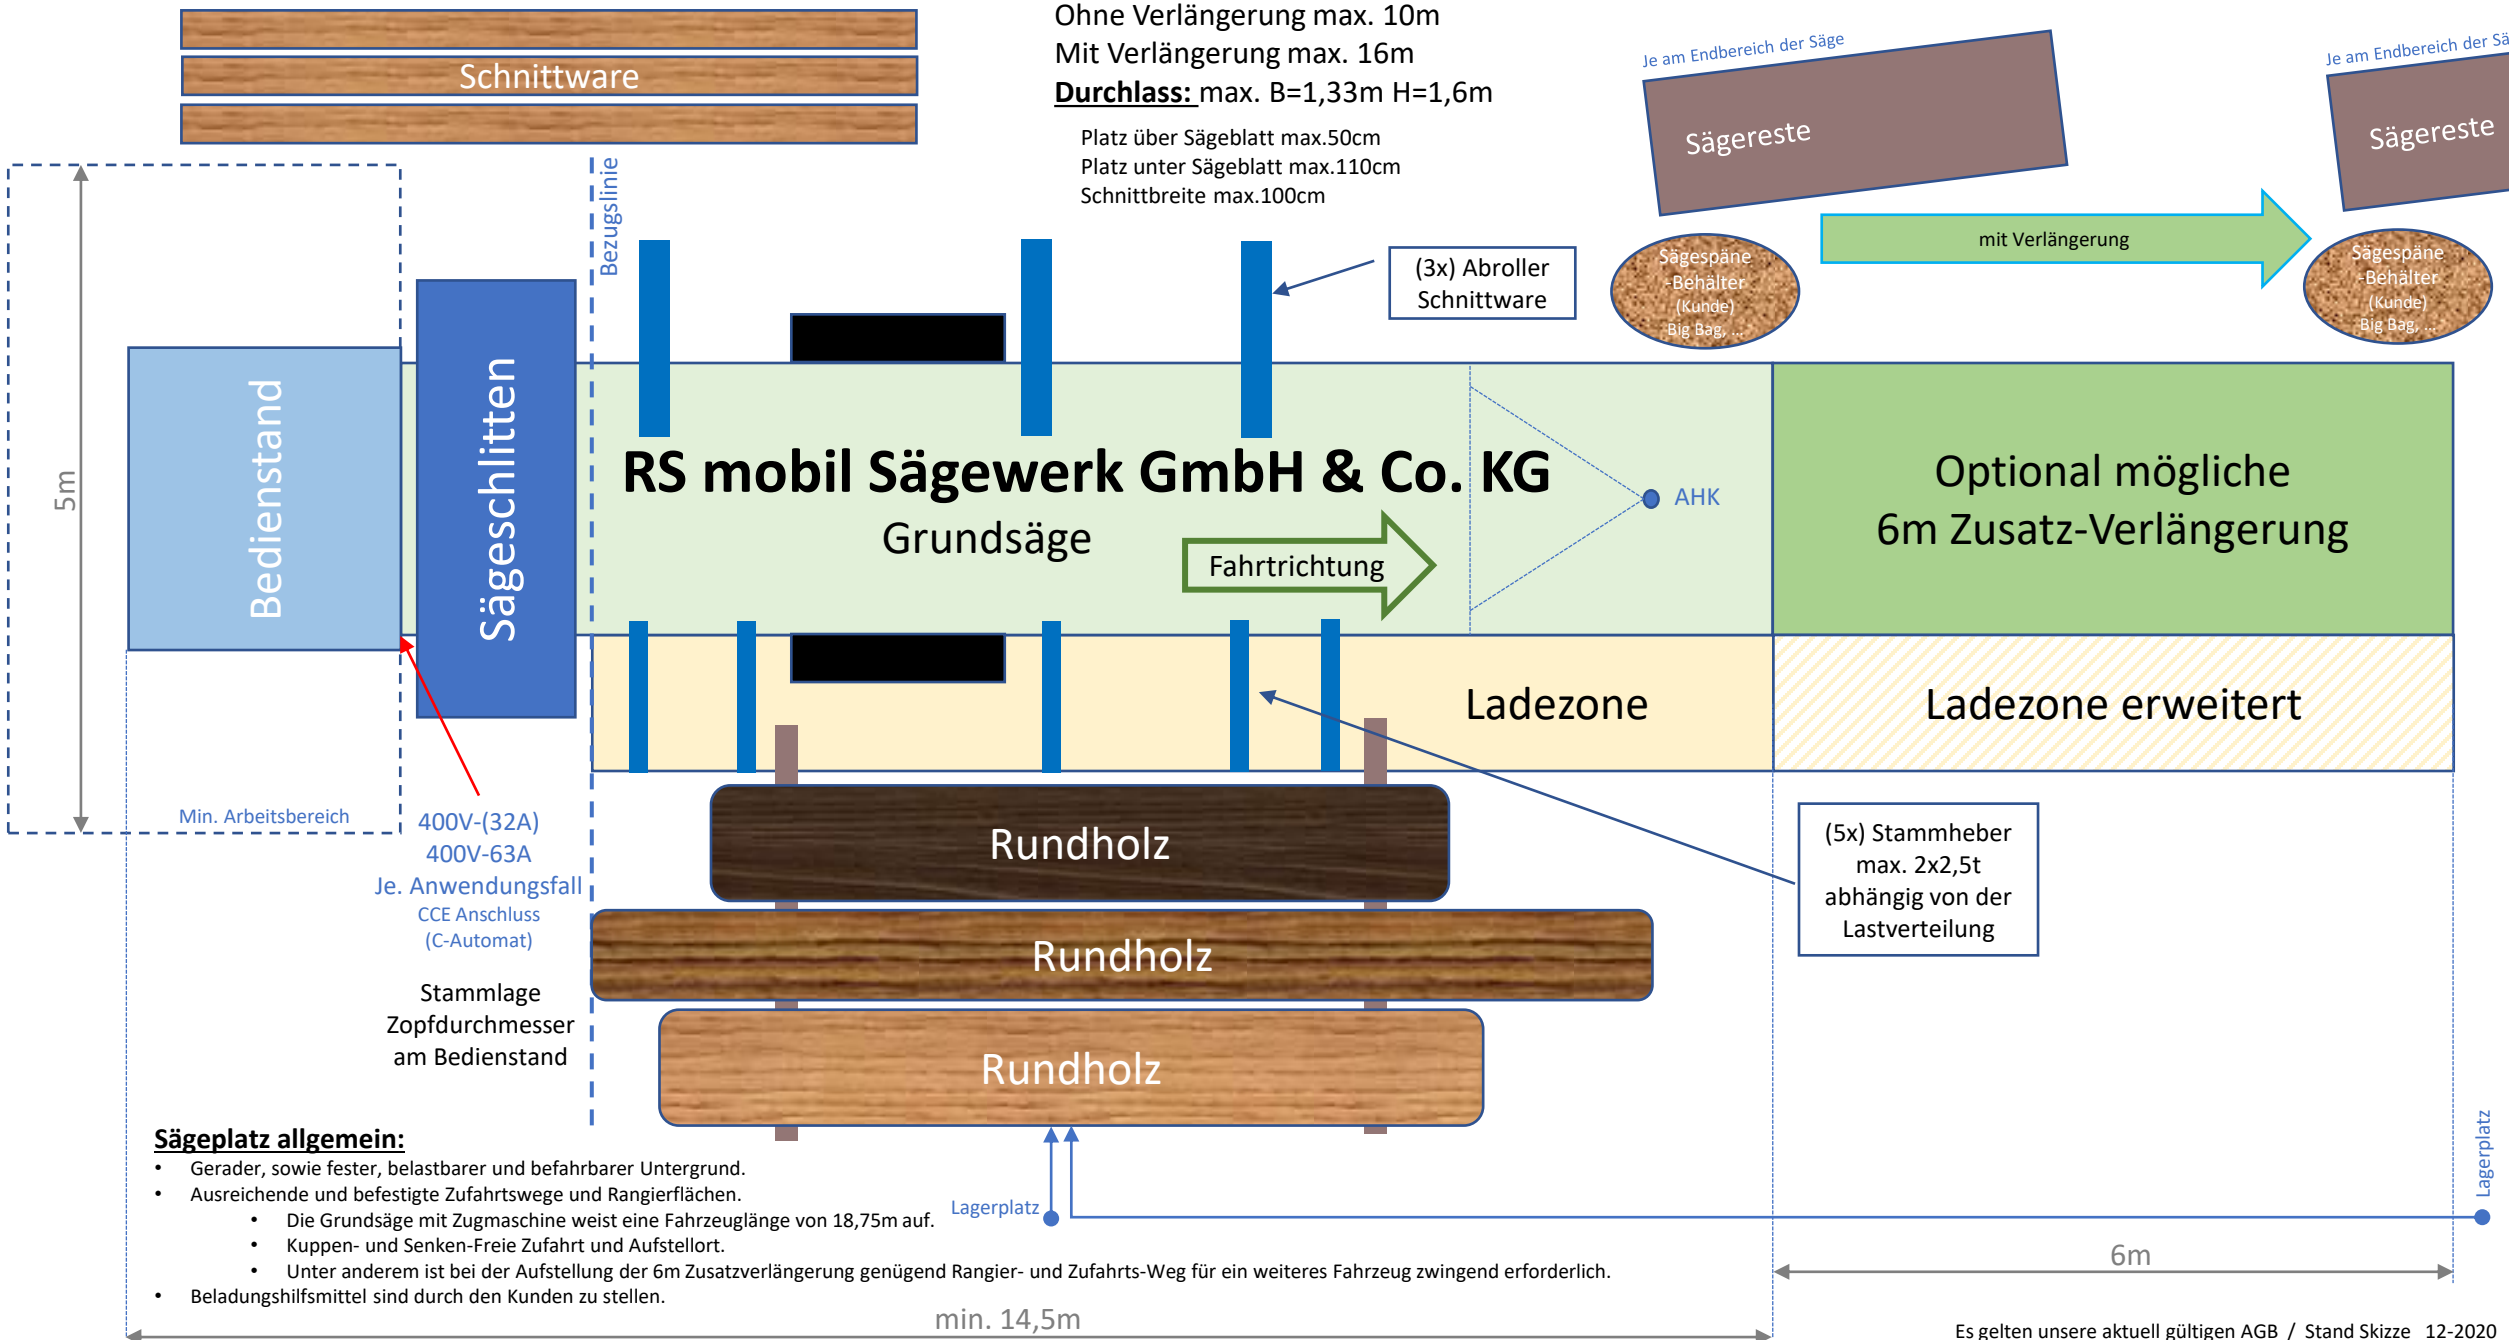

Schnittlängen:
 Ohne Verlängerung max. 10m
 Mit Verlängerung max. 16m
Durchlass: max. B=1,33m H=1,6m
 Platz über Sägeblatt max.50cm
 Platz unter Sägeblatt max.110cm
 Schnittbreite max.100cm

Je am Endbereich der Säge
 Sägereste
 Sägespäne-Behälter (Kunde) Big Bag, ...
 mit Verlängerung
 Sägespäne-Behälter (Kunde) Big Bag, ...
 Je am Endbereich der Säge

5m
 Bedienstand
 Sägeschlitten
 Min. Arbeitsbereich

400V-(32A)
 400V-63A
 Je. Anwendungsfall
 CCE Anschluss
 (C-Automat)
 Stammlage
 Zopfdurchmesser
 am Bedienstand

- Sägeplatz allgemein:**
- Gerader, sowie fester, belastbarer und befahrbarer Untergrund.
 - Ausreichende und befestigte Zufahrtswege und Rangierflächen.
 - Die Grundsäge mit Zugmaschine weist eine Fahrzeuglänge von 18,75m auf.
 - Kuppen- und Senken-Freie Zufahrt und Aufstellort.
 - Unter anderem ist bei der Aufstellung der 6m Zusatzverlängerung genügend Rangier- und Zufahrts-Weg für ein weiteres Fahrzeug zwingend erforderlich.
 - Beladungshilfsmittel sind durch den Kunden zu stellen.